


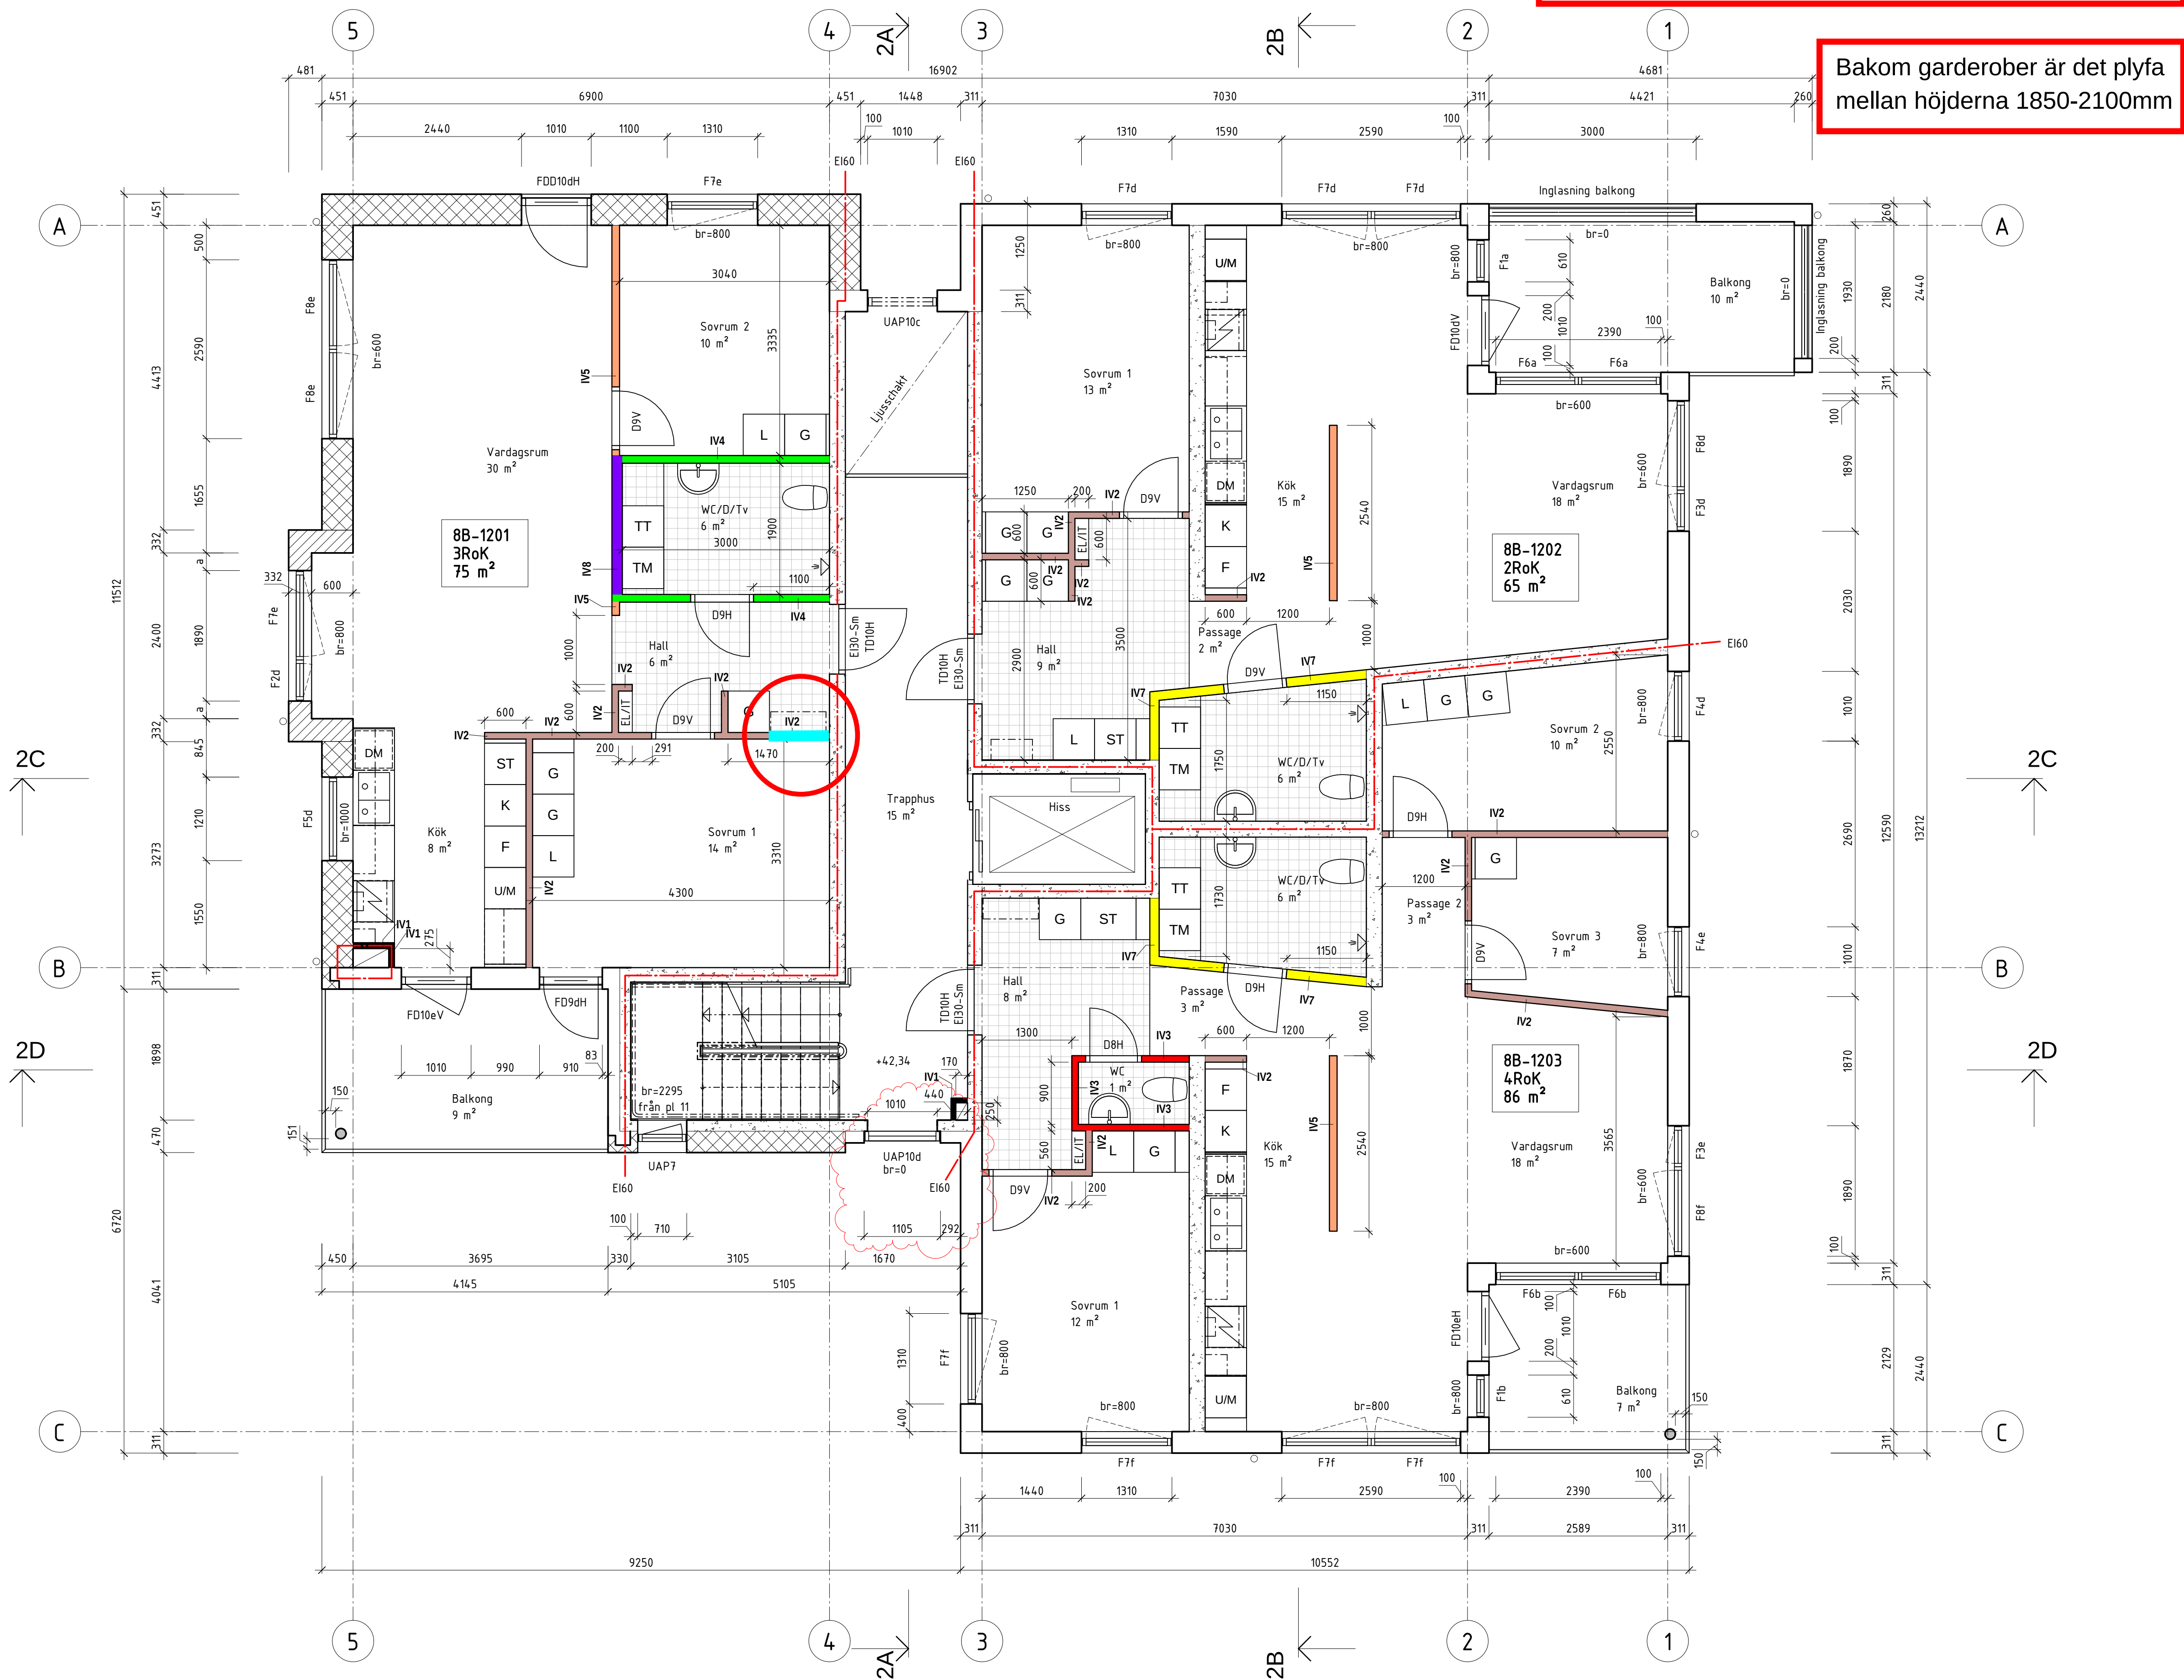

FÖRKLARINGAR

Samtliga mått anges i millimeter.
Alla plushöjder anges i meter.

Br= Brösthöjd (avser färdigt golv)
a, b, ... = Lika mått
AK/E = Armbågskontakt, entré

BRAND

— = Brandcellsgräns EI60
EI60 = Brandklass
-C = Dörrsfångare
= Efterlysande vägledande markering

YTTERVÄGGAR

— = Puts (Väggtyp A)
= Tegel (Väggtyp B)
= Plåt (Väggtyp C)

INNERVÄGGAR

Dörrhåll där mått ej anges,
placeras med 100mm från vägg, gångjärns sida


- IV1 = 84mm
3x13gips + 45regel
- IV2 = 96mm
13gips + 70regel + 13gips
- IV3 = 96mm
13gips + 70regel och mineralull + 13gips
- IV4 = 111mm
13gips + 70regel och mineralull + 15k-
plyfa + 13våtrumsskiva
Våtrumsskiva mot våtrum
- IV5 = 111mm
13gips + 70regel + 15k-plyfa + 13 Gips
15k-plyfa mot vardagsrum
- IV7 = 136mm
13gips + 95regel och mineralull + 15k-plyfa
+ 13våtrumsskiva
Våtrumsskiva mot våtrum
- IV8 = 151mm
13gips + 15k-plyfa + 95regel och
mineralull + 15k-plyfa + 13våtrumsskiva
Våtrumsskiva mot våtrum
- IV9 = 124mm
2x13gips + 70regel + 15k-plyfa + 13gips
15k-plyfa >450 kg/m³

C	PM-A07	2016-05-18	VS
B	PM-A02	2016-03-01	VS
A	PM-A01	2016-02-03	VS
BET	ÄNDRINGEN AVSER	DATUM	SIGN

BYGGHANDLING

PEAB

PUKAN 1
Brf Borgen

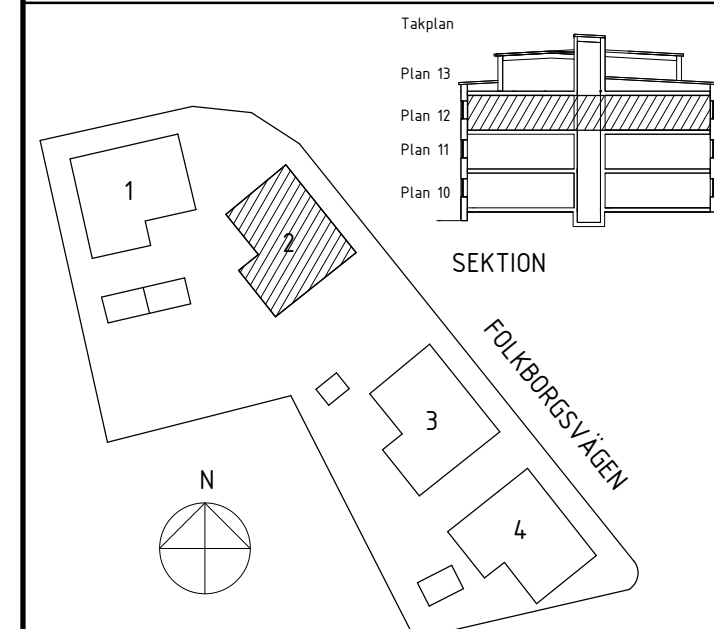

X	A	White Arkitekter AB	tel. 013-35 57 30
K	K	WSP Byggsprojektering	tel. 010-722 50 00
E	ÅF	Consult	tel. 010-505 00 00
V	Torpeimer	System AB	tel. 010-705 30 48
VS	VVS	Projektering i Linköping AB	tel. 013-20 31 30
M	VML-Konsult	AB	tel. 013-31 46 47

UPPDRAGSNUM	4418220100	REDAV	VS	HANDLÄGGARE	HAD
DATUM	2016-01-11	UPPDRAGSLEDARE	H Ahl Dahlén	ANSVARSÄRBT	B Vogt

Nybyggnad av bostäder

Hus 2
Plan 12

SKALA	1:50	NUMMER	A-40.1-2120	BET	C
A1	1:50				
A3	1:100				